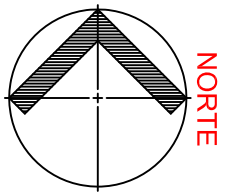

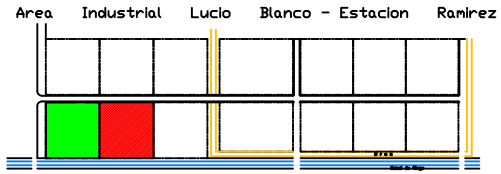

UBICACION

SIN ESCALA

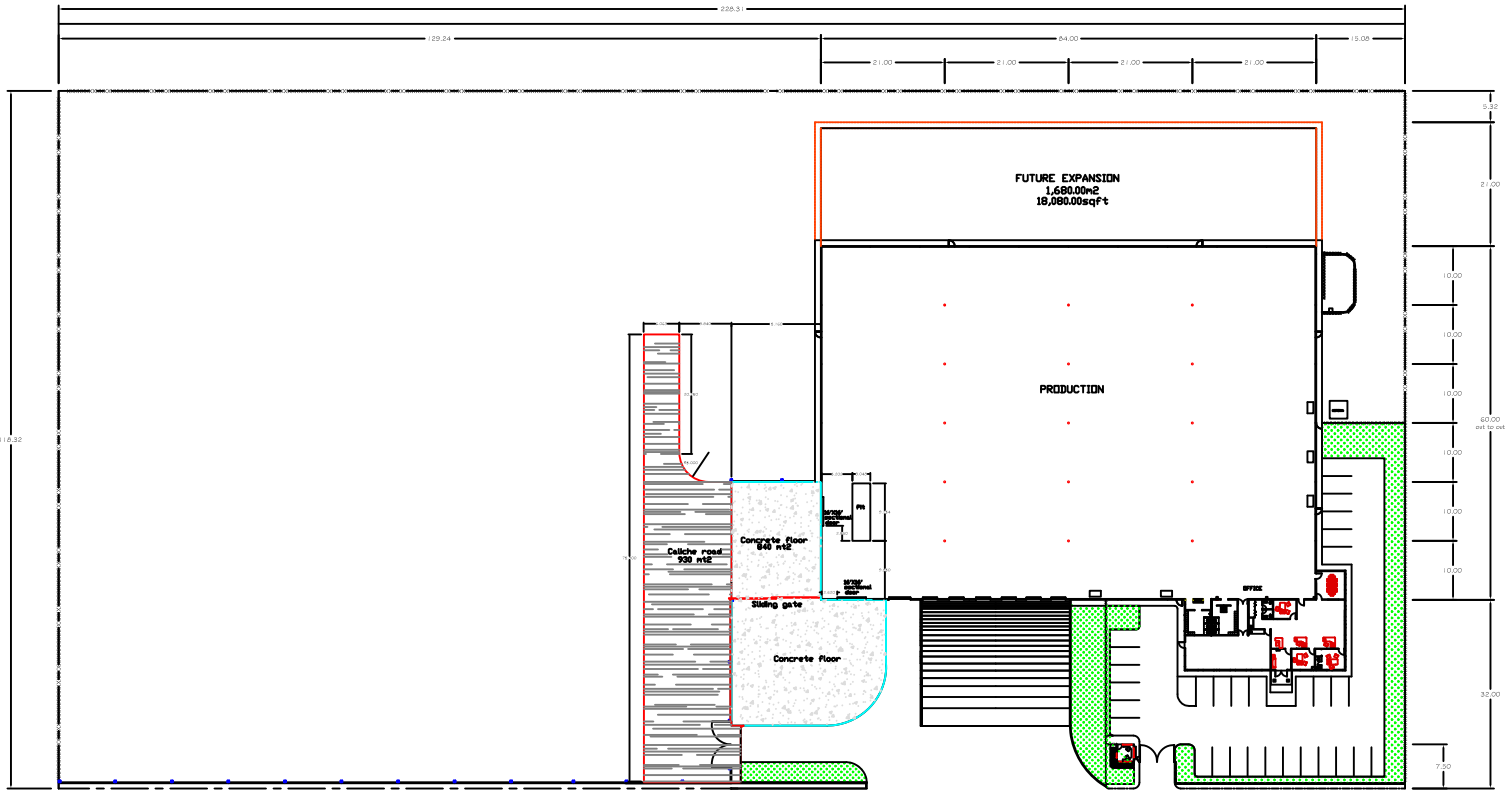

Construcciones Industriales de Nuevo Laredo S.A. de C.V.

ESTACION RAMIREZ

Ramirez 2

Exterior work 2004

03/June/04

CONSTRUCCIONES INDUSTRIALES NUEVO LAREDO

Ing. Rolando Martinez

1:400

p.c.

mts.